

Torrent de la Cira - Pista Casal Francesc Macià

1. MILLORA DE L'ESPAI PÚBLIC I DOTACIÓ D'ESPAIS VERDS

- 1.4. Reurbanització del tram final del carrer Hospital amb prioritat invertida
- 1.6. Reurbanització del Torrent de la Cira
- 1.7. Rehabilitació de les muralles i la Font de la Cira

2. REHABILITACIÓ I EQUIPAMENT D'ELEMENTS COL·LECTIUS DELS EDIFICIS



- 2.1. Instal·lació d'ascensors en els edificis plurifamiliars de quatre plantes i més

5. FOMENT DE LA SOSTENIBILITAT DEL DESENVOLUPAMENT URBÀ

- 5.1. Millora de l'eficiència energètica del Casal Francesc Macià

8. ACCESSIBILITAT I SUPRESSIÓ DE BARRERES ARQUITECTÒNIQUES

- 8.1. Eliminació de barreres arquitectòniques i millora de l'accessibilitat en el Casal Francesc Macià
- 8.2. Construcció de passos de vianants adaptats per a persones amb mobilitat reduïda a les cruïlles dels carrers Marquès de Peñaplata i Josep Anselm Clavé

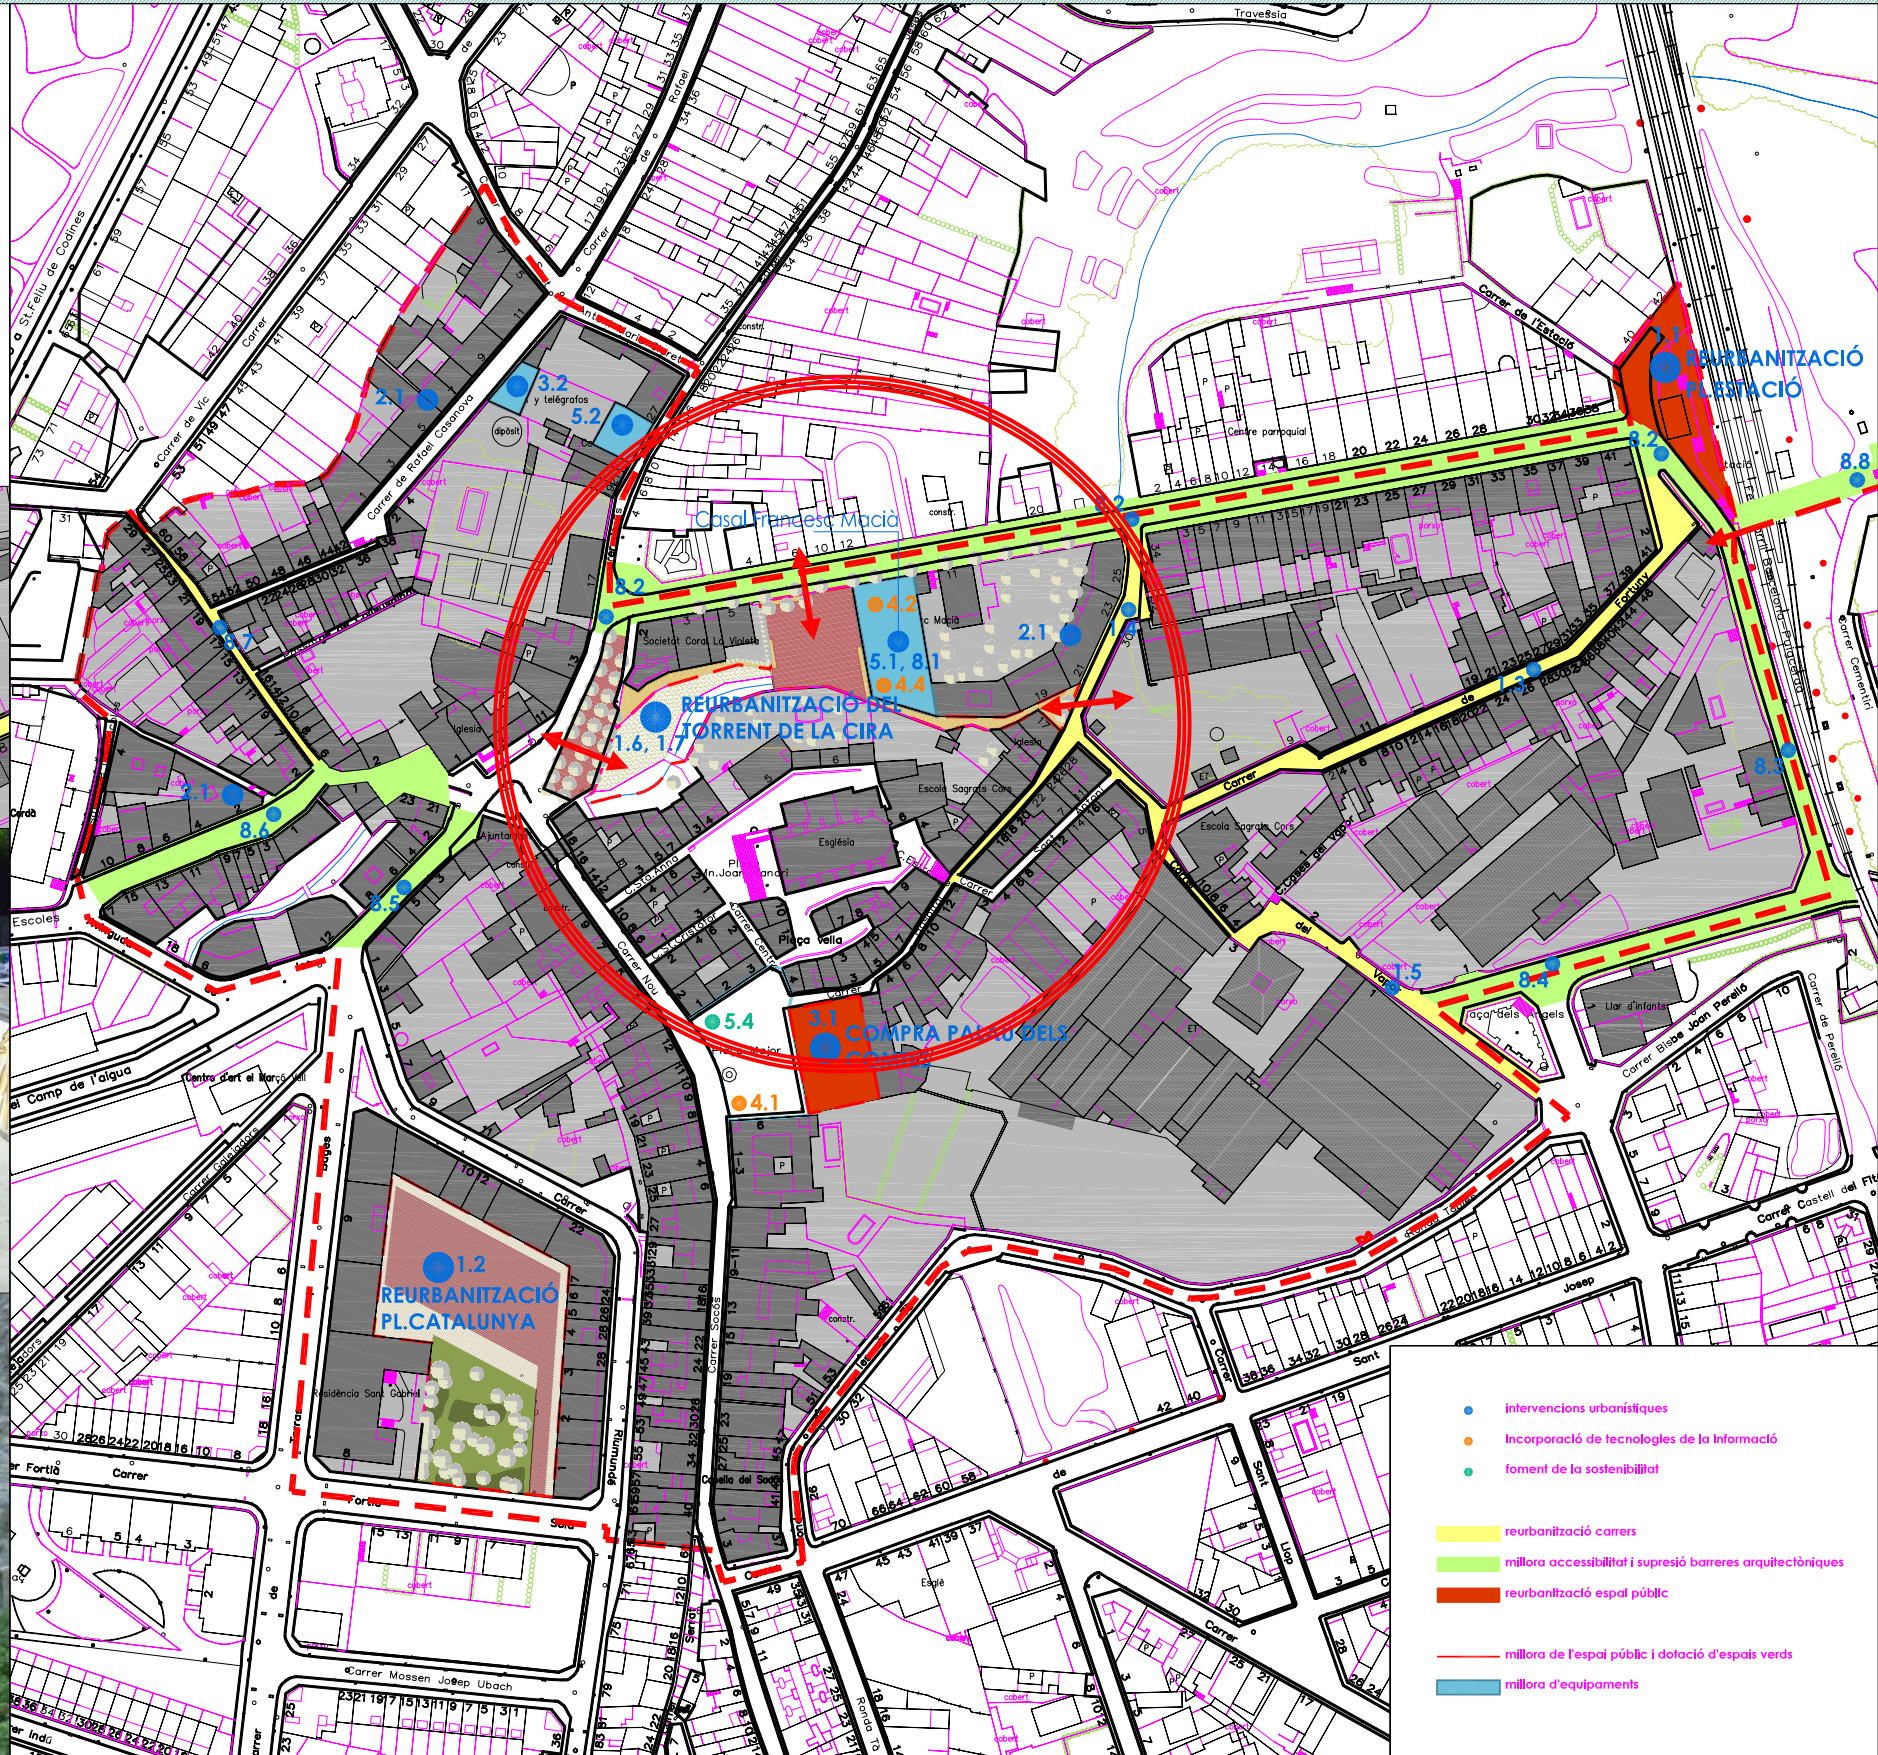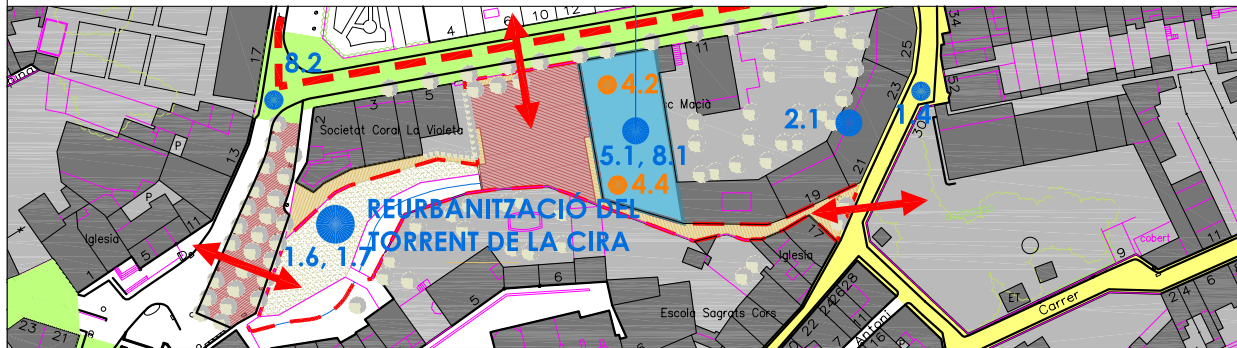

- intervencions urbanístiques
- incorporació de tecnologies de la informació
- foment de la sostenibilitat
- reurbanització carrers
- millora accessibilitat i supressió barreres arquitectòniques
- reurbanització espai públic
- millora de l'espai públic i dotació d'espais verds
- millora d'equipaments